



Kraj Vysocina



Téma: Zastavovací studie sídliště

Vypracoval: Mgr. Jan Ruml

TENTO PROJEKT JE SPOLUFINANCOVÁN EVROPSKÝM SOCIÁLNÍM FONDEM A STÁTNÍM ROZPOČTEM ČESKÉ REPUBLIKY.



Cíle kapitoly

- Příprava podkladů k tvorbě zastavovací studie sídliště
- Tvorba vlastního modelu (makety) sídliště

Zastavovací studie sídliště - teorie

Urbanistické studie vypracovávají architekti – urbanisté, kteří se zabývají výstavbou měst

Studie jsou názorným zobrazením navrženého seskupení hmot a jimi se posuzují další návrhy

Používáme k vypracování tzv. vojenskou perspektivu, izometrii nebo ptačí perspektivu

Tyto studie zakreslíme v měřítku 1:1000; 1:500


Zastavovací studie sídliště - zadání

- Nejprve vypracujte půdorys sídliště (objekty, komunikace, zelené plochy)
- Půdorys je možné překreslit ve vojenské perspektivě
- Rozměry objektů volte odhadem v daném měřítku, ale tak aby odpovídaly skutečnosti
- Příklad. Panelový dům (výška patra 3m; půdorysný rozměr 50 x 50m)
- Příklad. Komunikace (šířka 8 – 9m)

Zastavovací studie sídliště - pomůcky

- Čtvrtky formátu A3
- Černé fixy, pastelky
- Podkladní deska pro maketu (polystyrén A3)
- Lepidlo pro lepení vlastních objektů (Herkules)
- Tempery nebo posypový materiál (tráva, komunikace)
- Stromy (opět možné vyrobit – špejle, houba, barvy)

Vojenská perspektiva sídliště

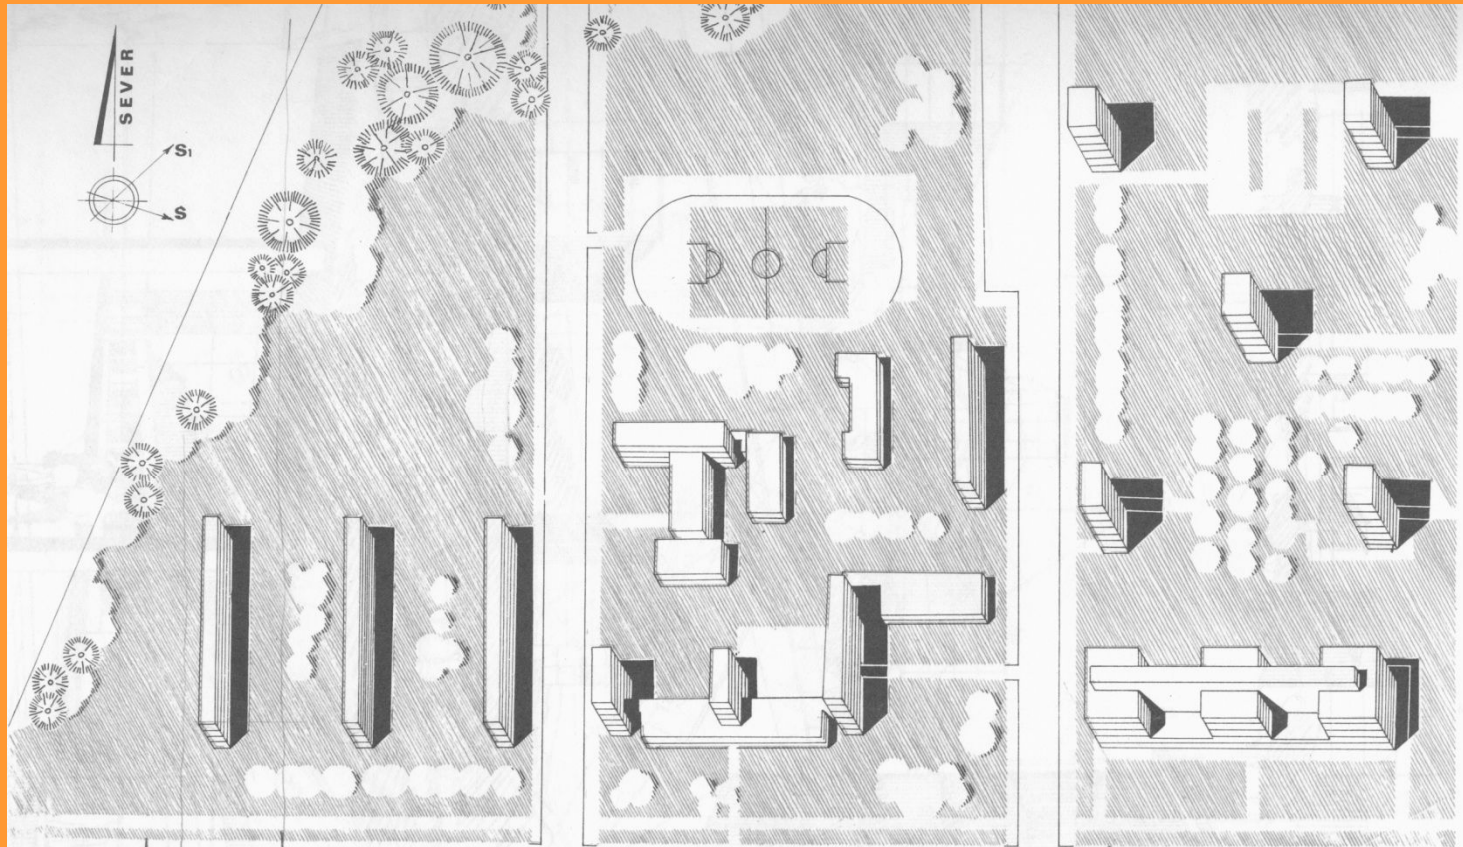

Obr. 243. Zastavovací studie sídliště ve vojenské perspektivě – tuš a inkoust, barevná tuš



OP Vzdelávání
pro konkurenceschopnost

Maketa okolí naší školy v měřítku 1:500



Maketa okolí naší školy v měřítku 1:500



Použitá literatura

- Cibulka, Vladimír. *Odborné kreslení pro 1. a 2. ročník SPŠ Stavebních*; vydáno v roce 1981; 196 stran a 287 obrázků; L 17-C2-I-33f/75 262